


MEROE

Parcela RC 8.7.1 "Los Berrocales" Etapa III

148 viviendas, garaje, trasteros, padel y piscina

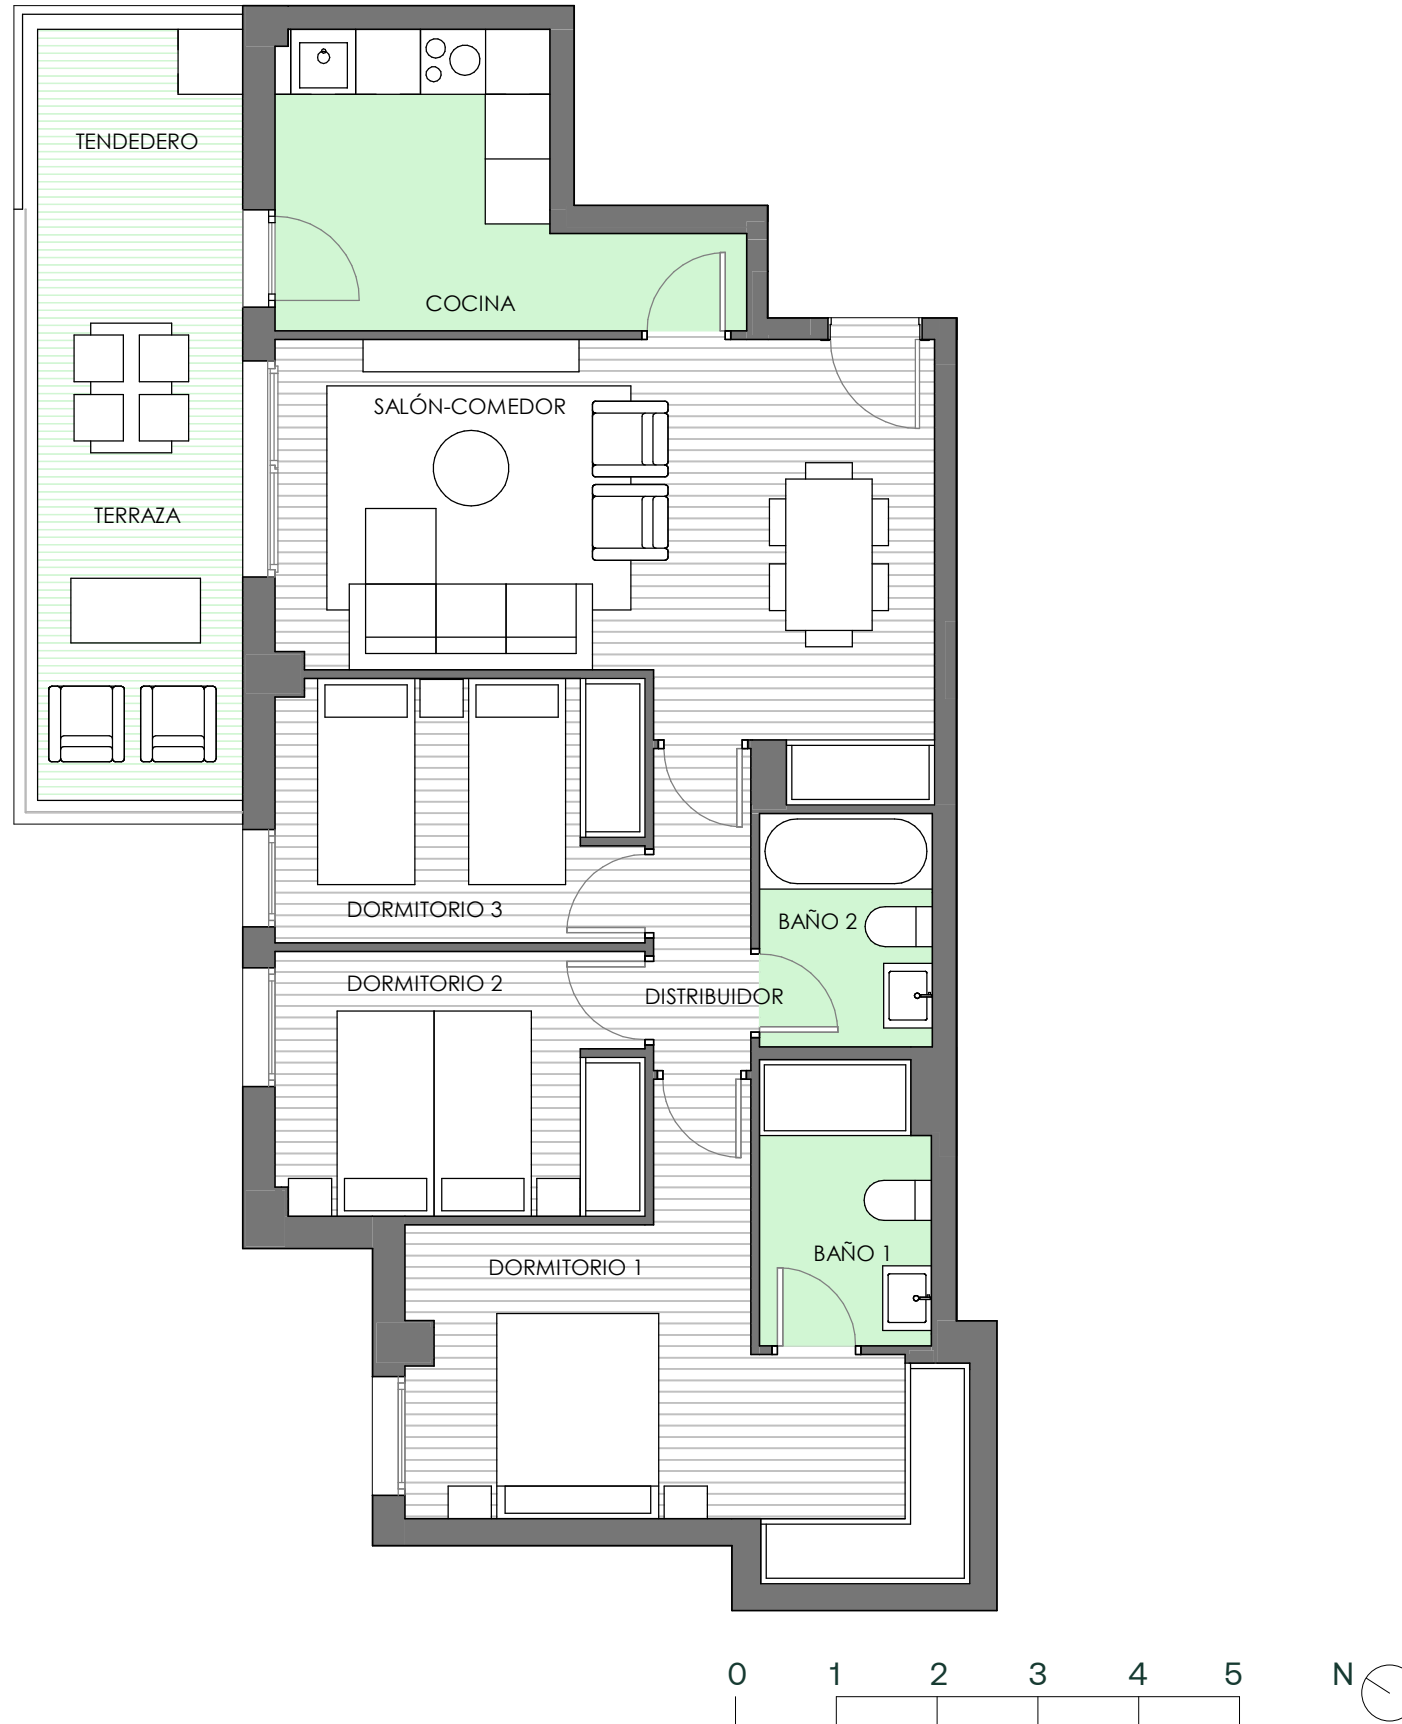

PORTAL 7 -1 -A SUP. ÚTIL. SUP. CONST.

COCINA	8.72 m ²
SALÓN-COMEDOR	21.14 m ²
DORMITORIO 3	8.30 m ²
DORMITORIO 2	8.32 m ²
DORMITORIO 1	14.04 m ²
DISTRIBUIDOR	2.68 m ²
BAÑO 2	3.46 m ²
BAÑO 1	4.08 m ²

TERRAZA *	10.40 m ²
TENEDERO *	3.16 m ²


SUP. INTERIOR ÚTIL 70.74m²

SUPERFICIE CONSTRUIDA VIVIENDA	81.6 m ²
SUPERFICIE CONSTRUIDA EXTERIOR	16.06 m ²
SUPERFICIE ZONAS COMUNES	14.71 m ²


TOTAL CONSTRUIDA 112.37m²

* no se suma a la total útil

Planta

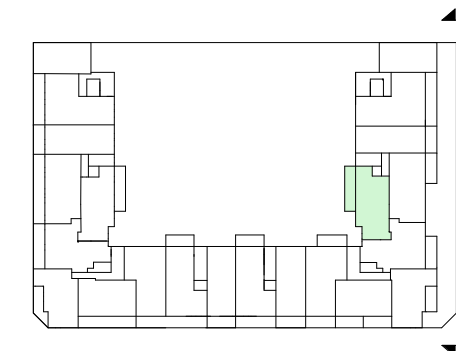

Alzado

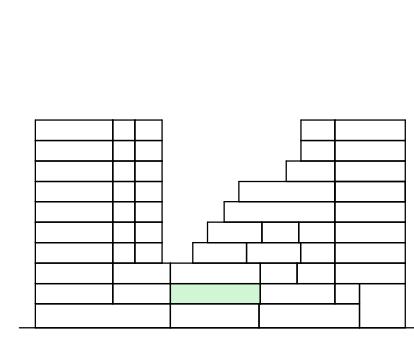

Comercializa y Gestiona:
Aurquia Gestión S.L.

Promueve:
HERACLUM I S. COOP.

Plano orientativo, que no constituye documento contractual, sujeto a modificaciones por exigencias, administrativas, técnicas o jurídicas derivadas de la obtención de las licencias y permisos reglamentarios, así como por necesidades constructivas o de diseño derivadas de la dirección de obra. Las superficies tienen carácter provisional hasta la obtención de la licencia de primera ocupación. El amueblamiento, jardinería, ascensor y mobiliario urbano son ficticios teniendo validez únicamente a efectos decorativos.