


MEROE

Parcela RC 8.7.1 "Los Berrocales" Etapa III

148 viviendas, garaje, trasteros, padel y piscina

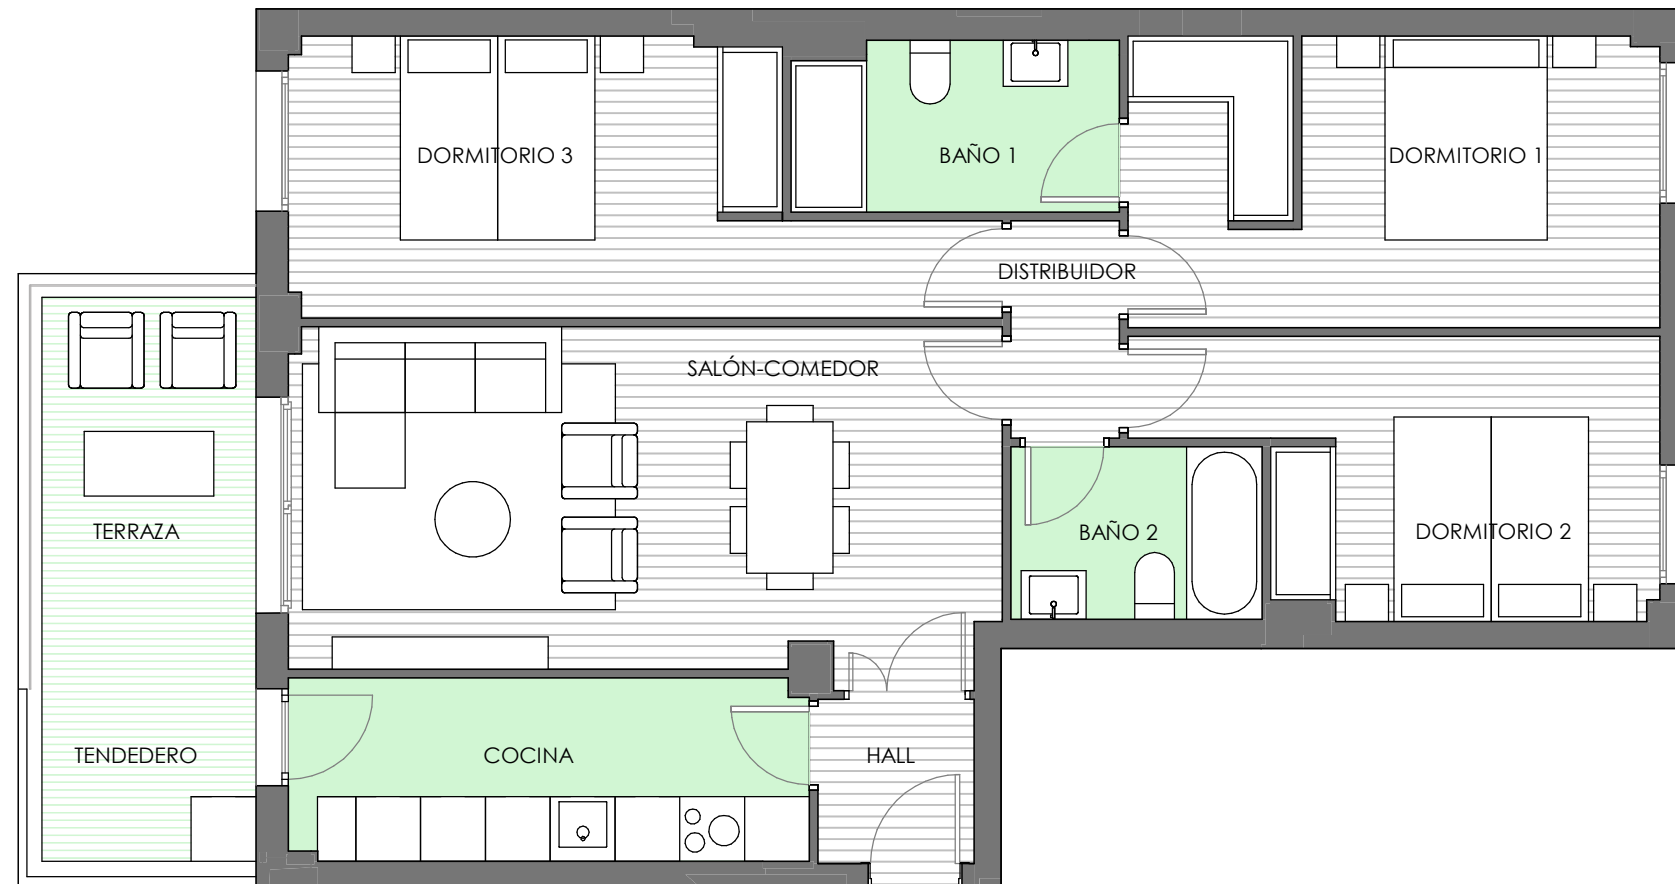

PORTAL 3 -2 -D

	SUP. ÚTIL.	SUP. CONST.
DORMITORIO 3	13.60 m ²	
COCINA	8.15 m ²	
SALÓN-COMEDOR	20.97 m ²	
HALL	2.20 m ²	
BAÑO 1	4.70 m ²	
BAÑO 2	3.72 m ²	
DISTRIBUIDOR	2.01 m ²	
DORMITORIO 1	13.02 m ²	
DORMITORIO 2	10.57 m ²	


TERRAZA *	7.18 m ²
TENEDERO *	3.16 m ²

SUP. INTERIOR ÚTIL 78.94m²


SUPERFICIE CONSTRUIDA VIVIENDA	90.26 m ²
SUPERFICIE CONSTRUIDA EXTERIOR	12.47 m ²
SUPERFICIE ZONAS COMUNES	16.27 m ²

TOTAL CONSTRUIDA 119.00m²


* no se suma a la total útil

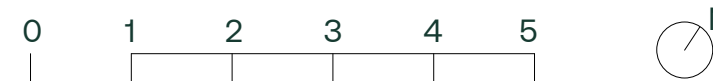

Planta

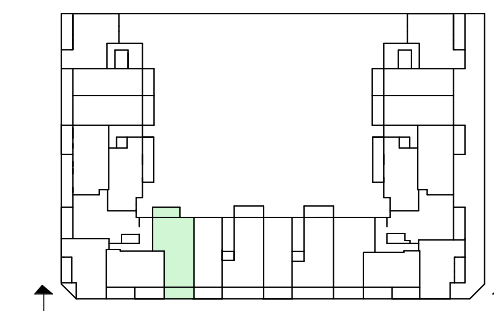

Alzado

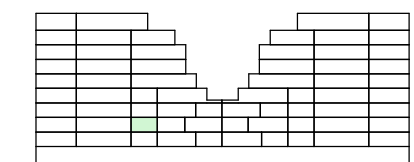

Plano orientativo, que no constituye documento contractual, sujeto a modificaciones por exigencias, administrativas, técnicas o jurídicas derivadas de la obtención de las licencias y permisos reglamentarios, así como por necesidades constructivas o de diseño derivadas de la dirección de obra. Las superficies tienen carácter provisional hasta la obtención de la licencia de primera ocupación. El amueblamiento, jardinería, ascensor y mobiliario urbano son ficticios teniendo validez únicamente a efectos decorativos.

Comercializa y Gestiona:
Aurquia Gestión S.L.

Promueve:
HERACLUM I S. COOP.